


N-8210800

# COMUNIDAD CAMPESINA DE TASSA

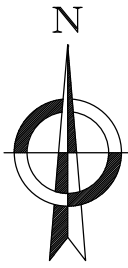

N-8210700

N-8210600

N-8210500

N-8210400

E-318500

E-318600

E-318700

E-318800

E-318900

N-8210700


N-8210600

N-8210500

E-318600

E-318700

E-318800

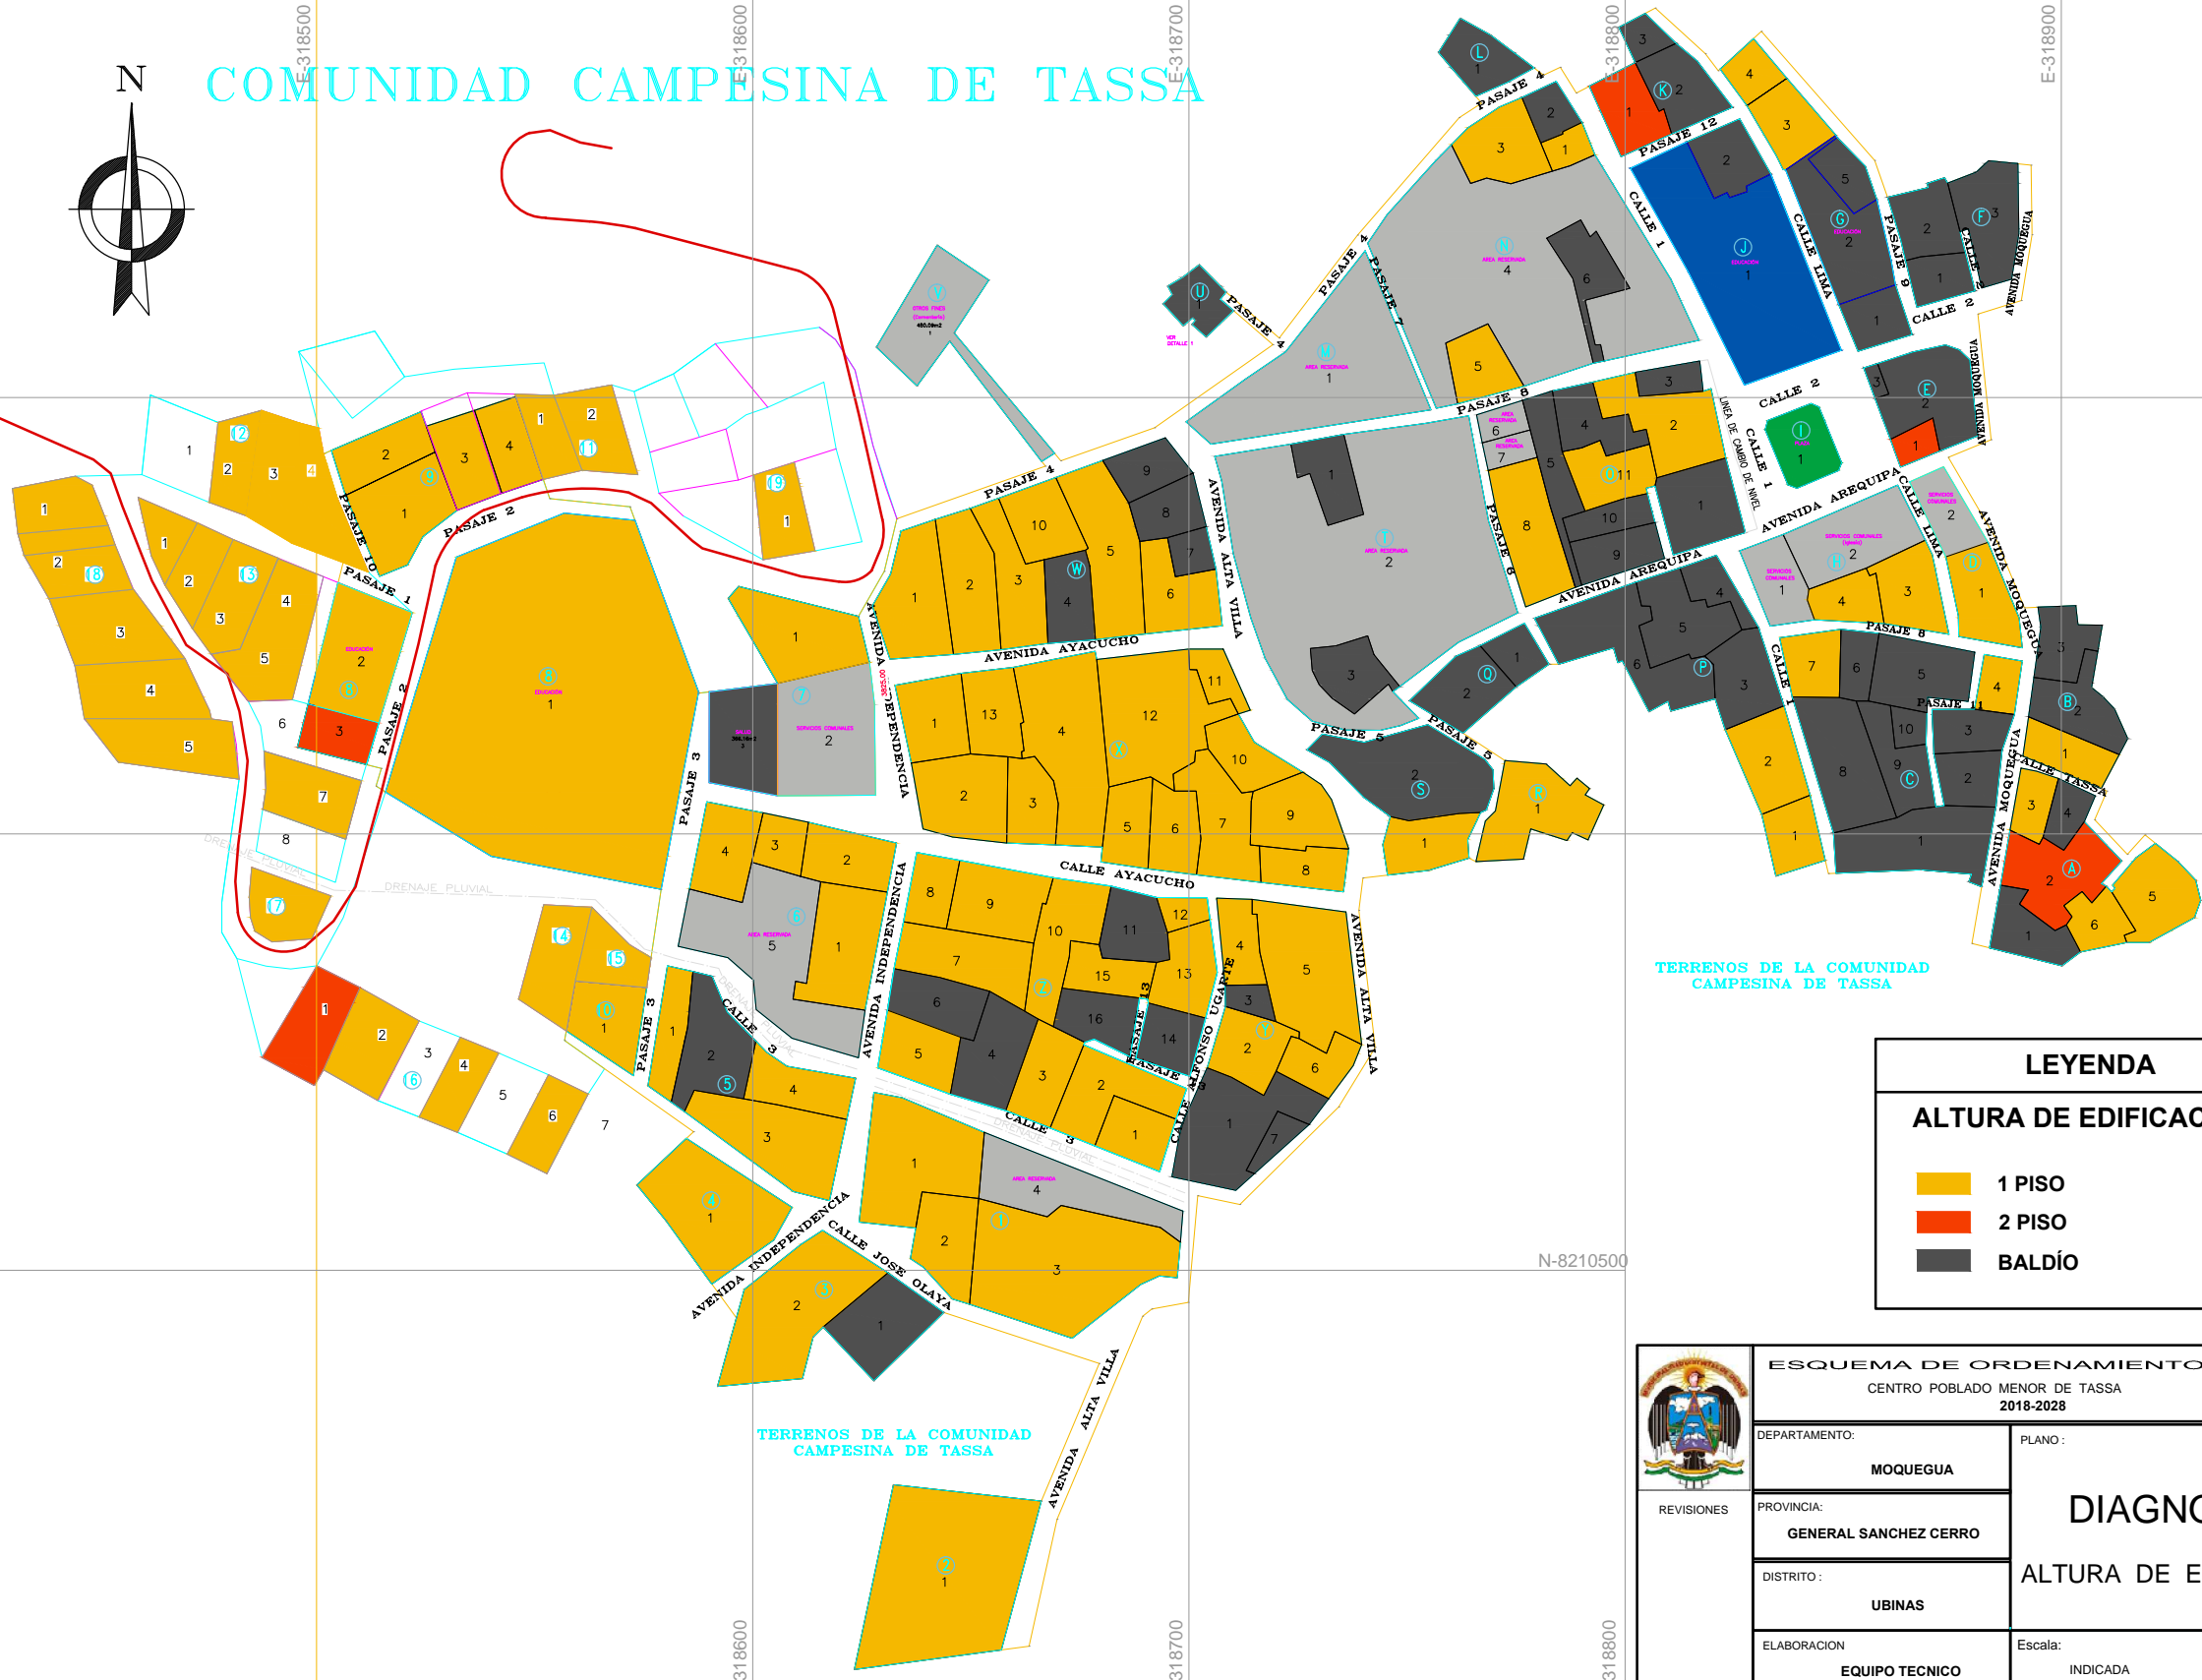

TERRENOS DE LA COMUNIDAD CAMPESINA DE TASSA

LEYENDA	
ALTURA DE EDIFICACIÓN	
	1 PISO
	2 PISO
	BALDÍO

	ESQUEMA DE ORDENAMIENTO URBANO	
	CENTRO POBLADO MENOR DE TASSA 2018-2028	
	DEPARTAMENTO: <b>MOQUEGUA</b>	PLANO:
	PROVINCIA: <b>GENERAL SANCHEZ CERRO</b>	<b>DIAGNOSTICO</b> ALTURA DE EDIFICACION
DISTRITO: <b>UBINAS</b>		
ELABORACION <b>EQUIPO TECNICO</b>	Escala: INDICADA	Fecha: OCTUBRE 2017