


10800

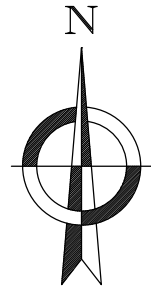

# COMUNIDAD CAMPESINA DE TASSA

N-8210700

N-8210700

N-8210600

N-8210600

N-8210500

N-8210500

N-8210400


E-318500

E-318600

E-318700

E-318800

E-318900

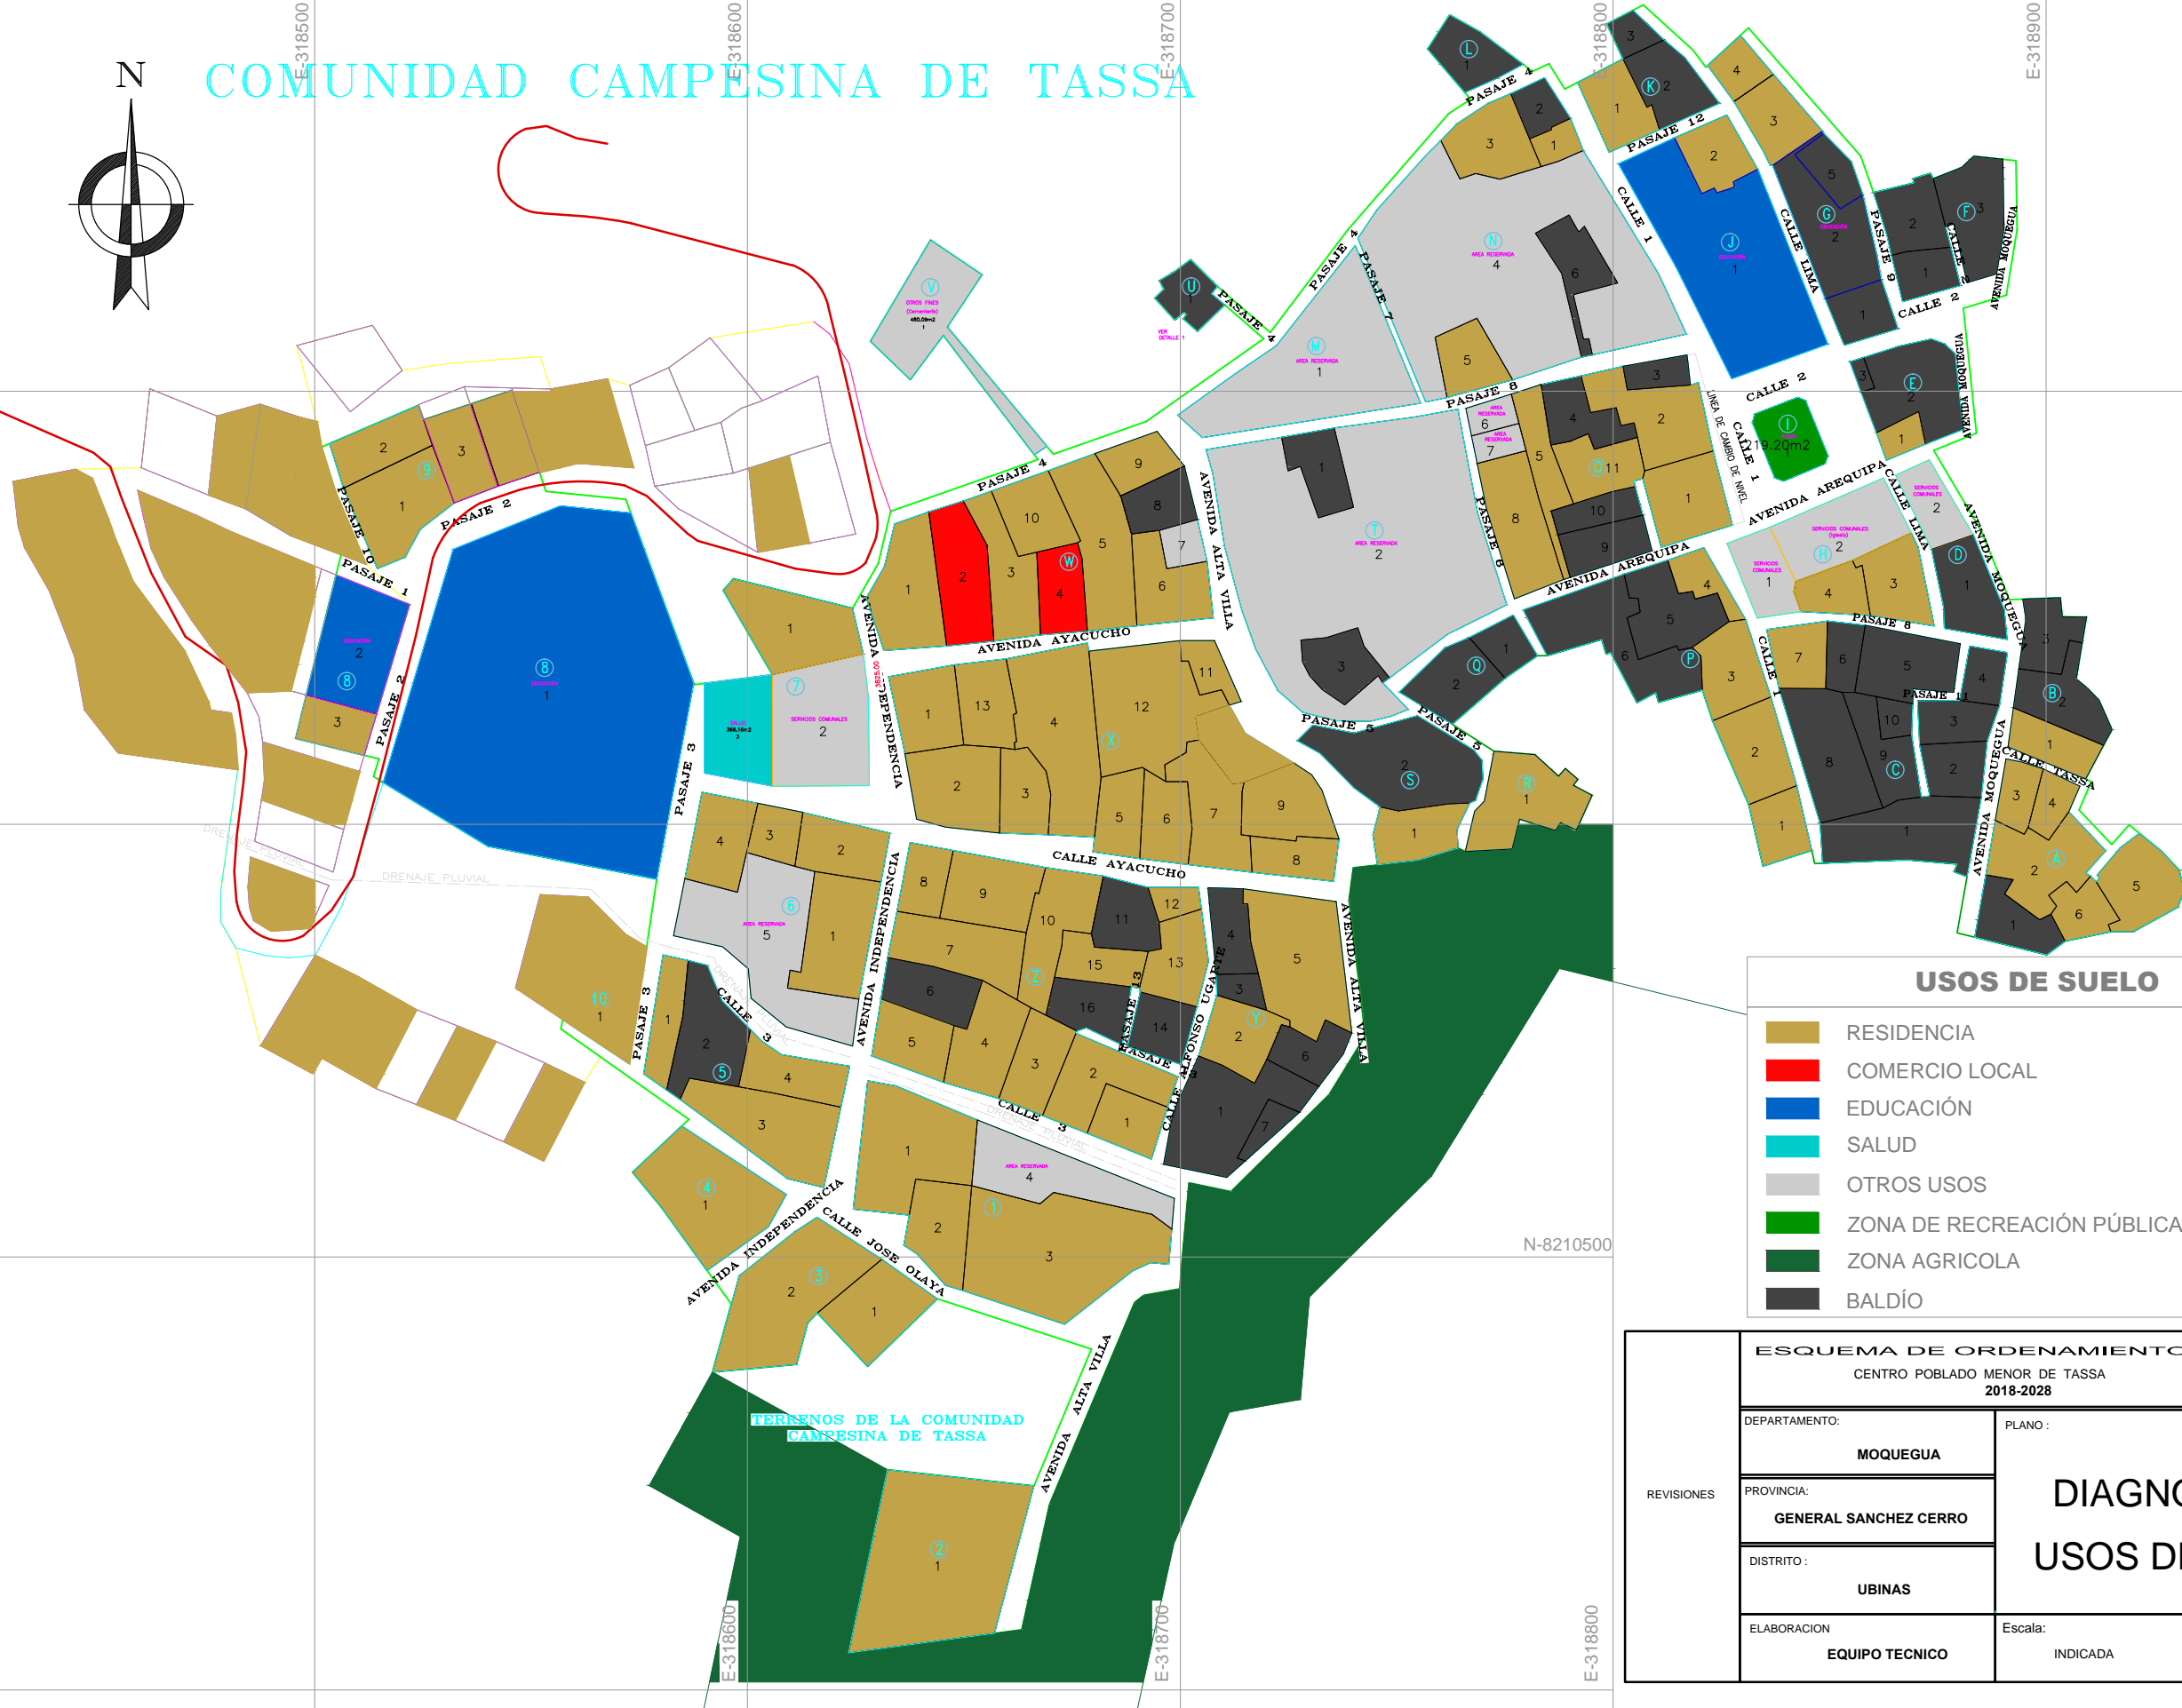

## USOS DE SUELO

	RESIDENCIA	(R)
	COMERCIO LOCAL	(CL)
	EDUCACIÓN	(E)
	SALUD	(H)
	OTROS USOS	(OU)
	ZONA DE RECREACIÓN PÚBLICA	(ZRP)
	ZONA AGRICOLA	
	BALDÍO	

<b>ESQUEMA DE ORDENAMIENTO URBANO</b> CENTRO POBLADO MENOR DE TASSA 2018-2028	
DEPARTAMENTO: <b>MOQUEGUA</b>	PLANO:
PROVINCIA: <b>GENERAL SANCHEZ CERRO</b>	<b>DIAGNOSTICO USOS DE SUELO</b>
DISTRITO: <b>UBINAS</b>	
ELABORACION <b>EQUIPO TECNICO</b>	Escala: INDICADA Fecha: OCTUBRE 2017

REVISIONES

TERRENOS DE LA COMUNIDAD CAMPESINA DE TASSA